

Côté Jardin



54b Rue Jules Ferry, 22000 Saint Brieuc



SCCV Saint-Brieuc 54 Ferry
31 rue François 1er
75008 PARIS



Plan de repérage


T4 - RDC/R+1

Logement M07


Nom de pièce	Surface Mesurée (m ²)
Entrée	2,71
Séjour cuisine	35,05
Chambre 1	9,31
Chambre 2	12,61
Chambre 3	11,40
Salle de bains	7,20
Salle de douche	4,53
Rangement	0,77
Dégagement	2,08
85,66 m²	
Terrasse	6,60
Jardin	39,71

LEGENDE :

PF	PORTE FENETRE		TABLEAU ELECTRIQUE
VR	VOLET ROULANT		GAINE TECHNIQUE
R	REFRIGERATEUR		PMR
C	CUISON		
LV	LAVE-VAISSELLE		
ML	MACHINE A LAVER		

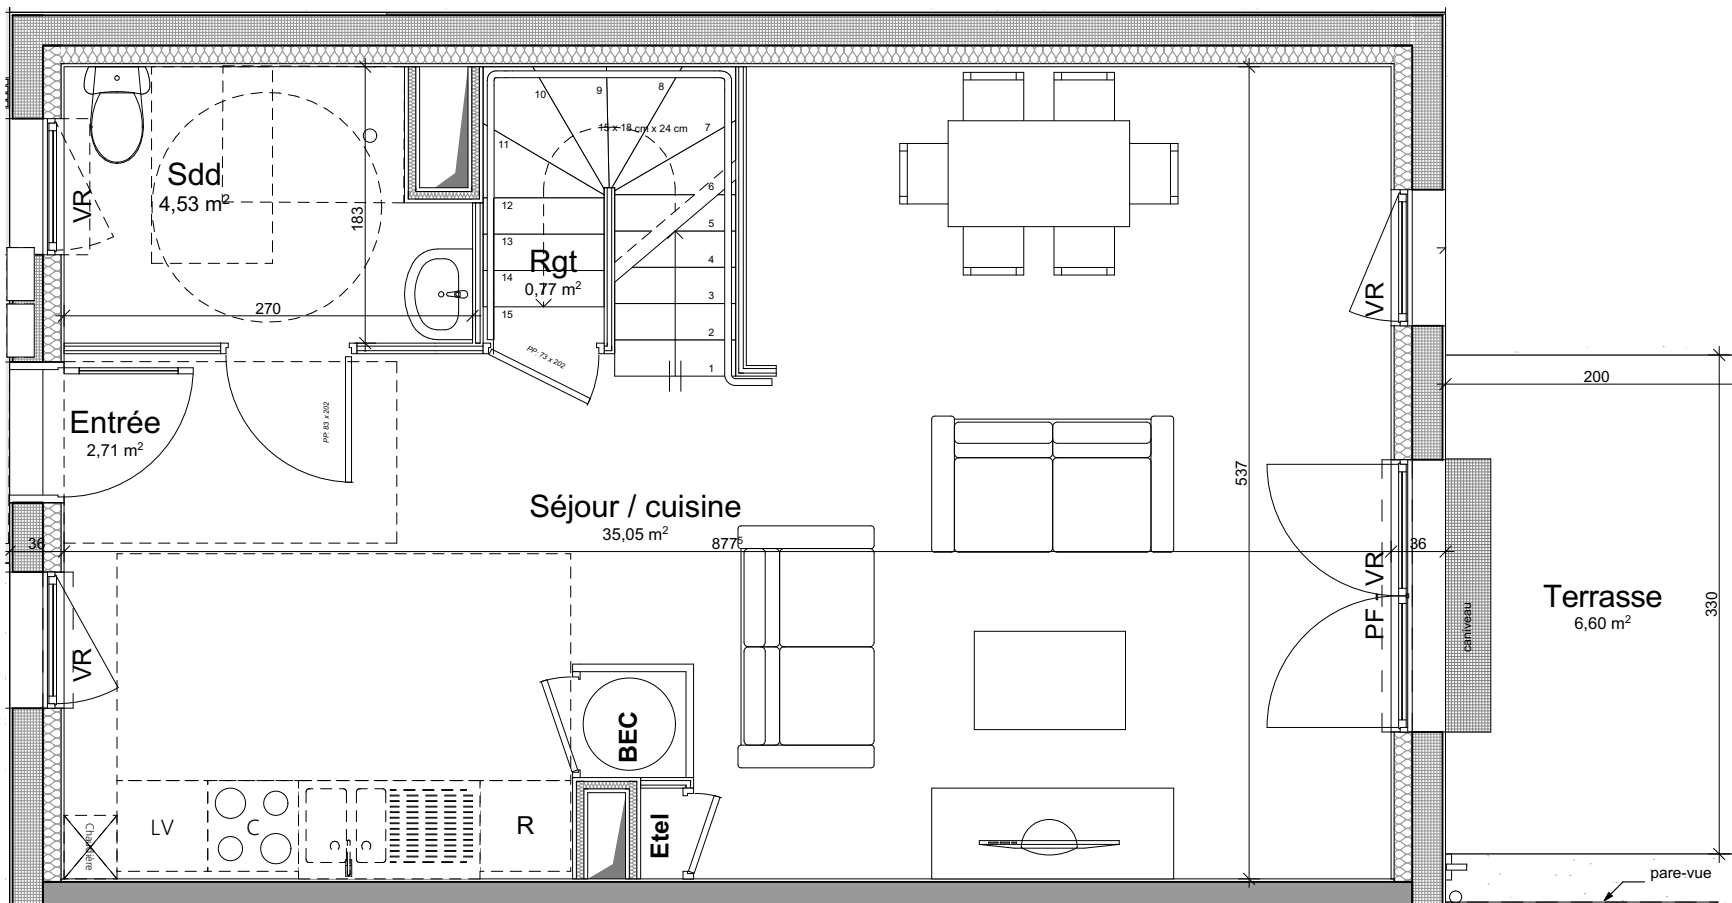

INDICE : C | 16/10/2023 | Ech. : 1:50 | PdV M07 | RDC

 

M07 - 2/3

Nota :
Le présent document exprime la configuration générale de l'appartement.
Des modifications peuvent intervenir en fonction des nécessités techniques ou des impératifs réglementaires, tant en ce qui concerne les dimensions libres que les équipements.
Les rebombés, les soffites, et les faux-plafonds ne sont pas mentionnés sauf ceux éventuellement connus à la date d'établissement du présent plan. Les plantations éventuelles ne sont pas contractuelles. Les surfaces de placards sont comprises dans la surface des pièces où ils se trouvent.
L'électroménager et la literie ne sont pas fournis. Le rectangle dans l'entrée et la salle de bains, les cotes dans la chambre 1 et les ronds et pointillés sont représentés à titre indicatif pour respecter la norme PMR (Personne à Mobilité Réduite).